


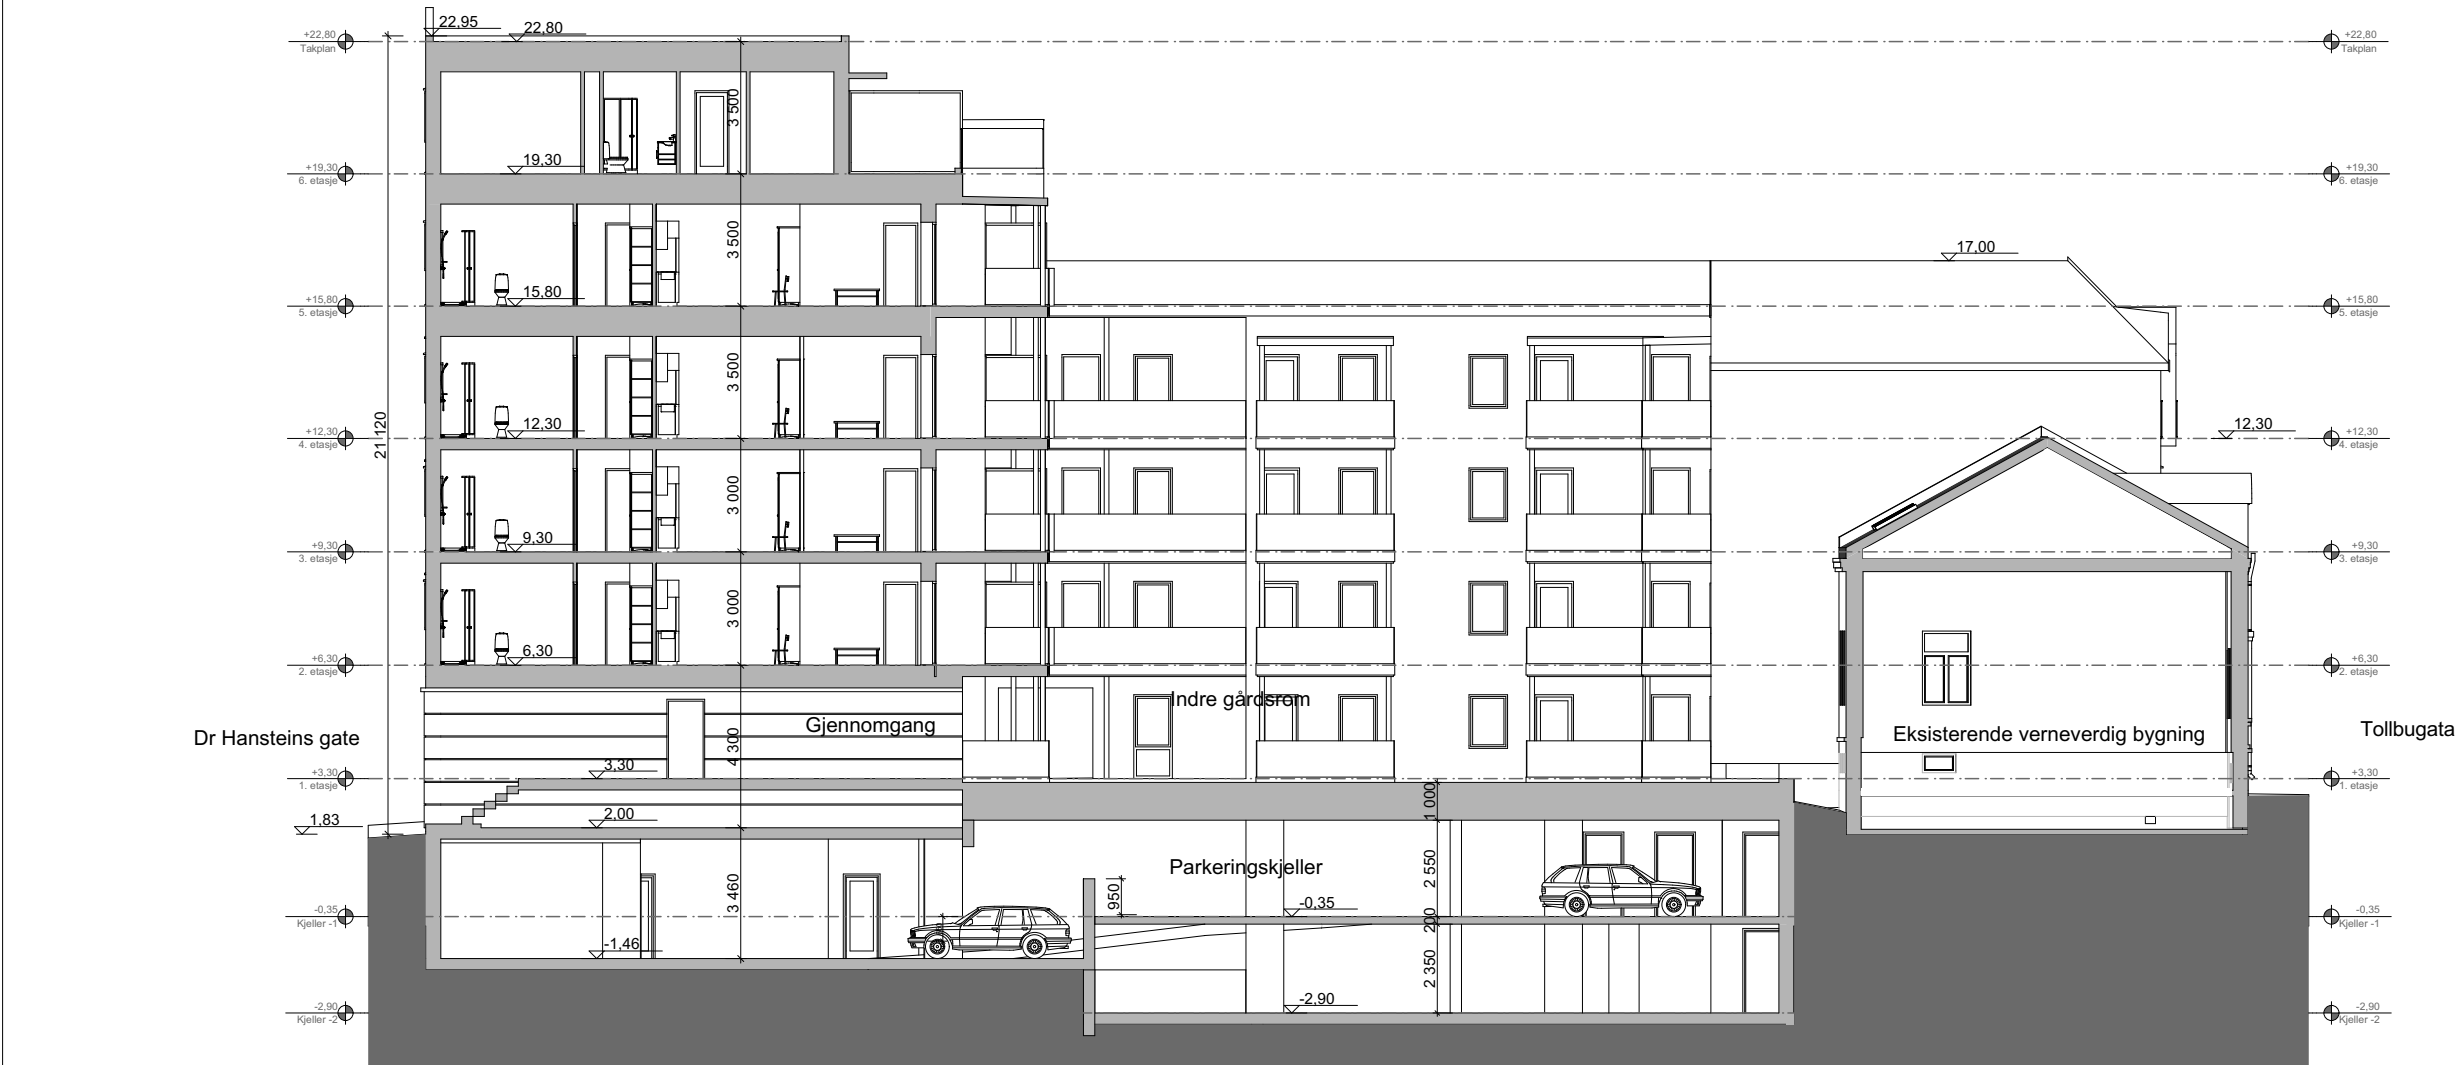

1:200 Snitt B




1:200 Snitt C

Tegningsnr.
A30-01
Type tegning
Snitt B og C

Rev	Nr	Beskrivelse	Dato	Sign	Kontr
-----	----	-------------	------	------	-------

Lokalisering:

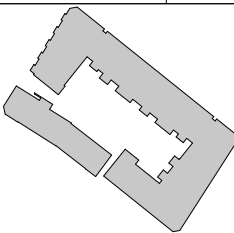

- Prosjekteringsgruppen
- **ARK**: Arkitektkompaniet AS
 - **RIB**: Rådg. ing. Bygg
 - **RIE**: Rådg. ing. Elektro
 - **RV**: Rådg. ing. VVS

Fase
Skisse

Tiltakshaver Tiltakshaver		Godkjent	
Prosjekt Desiliteren Dr.Hansteins Gt. Drammen		Kontroll prosjekt. Sign... Kontroll TG MHA	
Gnr./Bnr./Festnr.: 16047		Dato 12.06.2023	
Tegningsnr.: A30-01		Målestokk 1:200	
Type tegning: Snitt B og C		Kontroll utførende Sign... Kontroll	
		Revisjon	