


1:200 Fasade gårdsrom mot Hesselbergs gate

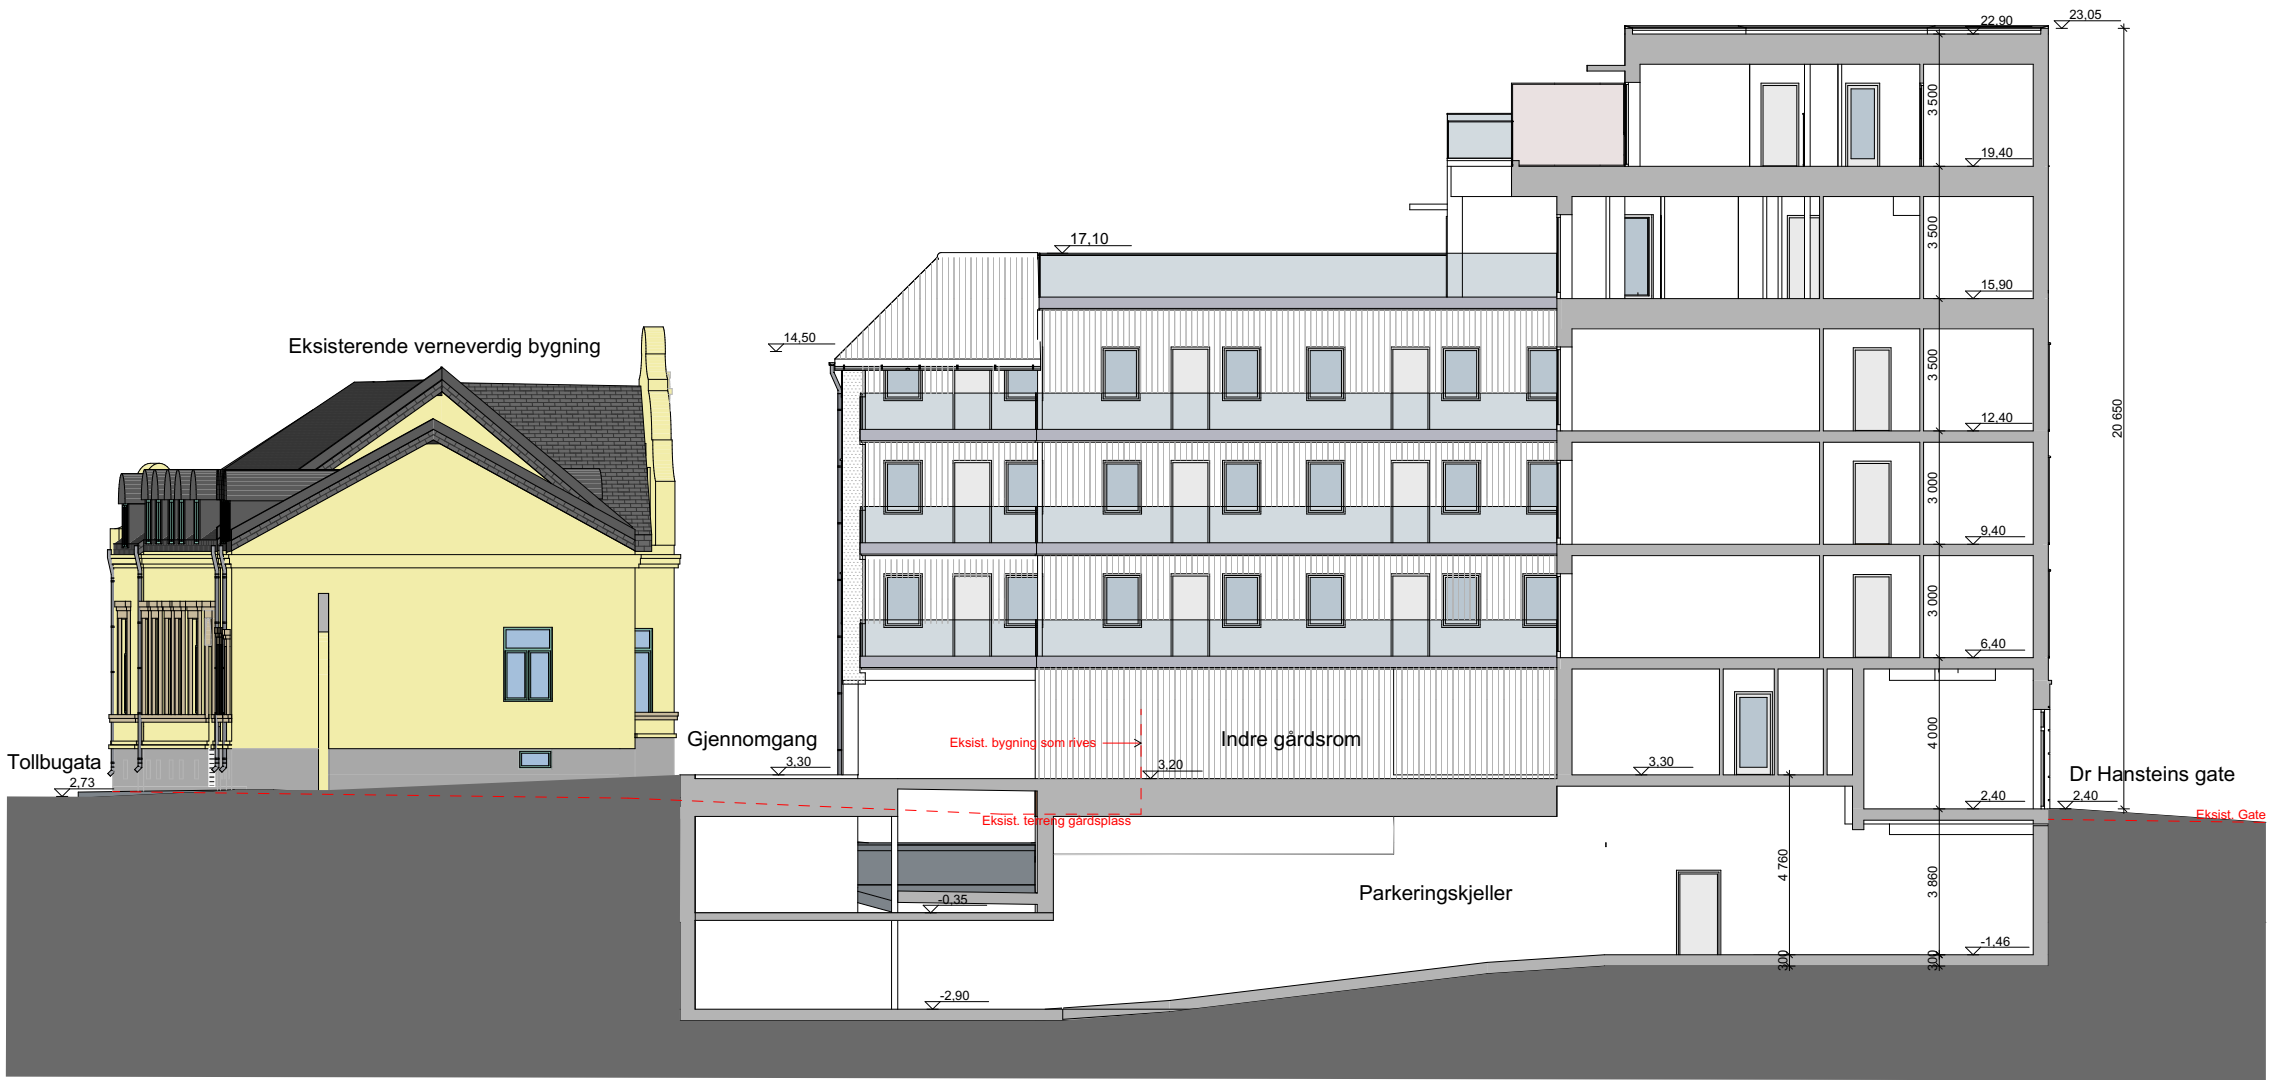


1:200 Fasade gårdsrom mot Ryddinggangen

Tegningsnr..
A40-04
Type tegning
Fasade gårdsrom Ryddingg/Hesselb.gt.

B	Høyder justert etter høyder på Dr Hansteins gt.	28.09.23	MHA	
A	Rammesøknad	27.06.23	MHA	
Rev	Nr	Beskrivelse	Dato	Sign

Lokalisering:

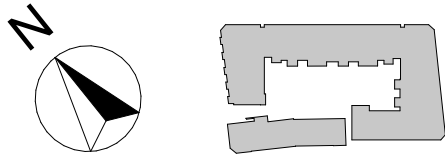

- Prosjekteringsgruppen
- ☒ **ARK :** Arkitektkompaniet AS
Bragernes Torg 1A
3017 Drammen
Tlf.: 31 00 18 00
arkitekt@arkitektfirma.no
 - ☐ **RIB :** Rådg. ing. Bygg
 - ☐ **RIE :** Rådg. ing. Elektro
 - ☐ **RV :** Rådg. ing. VVS

Fase
Rammesøknad

arkitektkompaniet

Tiltakshaver Tiltakshaver Prosjekt Desiliteren Dr.Hansteins Gt. Drammen	Godkjent	
	Kontroll prosjekt.	
	Sign..	Kontroll MHA
	Dato 28.09.2023 Målestokk 1:200 Kontroll utførende	
Gnr./Bnr./Festnr.. 110/570, 110/115, 110/572, 110/571, 110/5006	Sign..	Kontroll
Prosjektnr.. 16047	Tegningsnr.. A40-04	Revisjon B
Type tegning: Fasade gårdsrom Ryddingg/Hesselb.gt.		