


1:200 Fasade gårdsrom mot Tollbugata

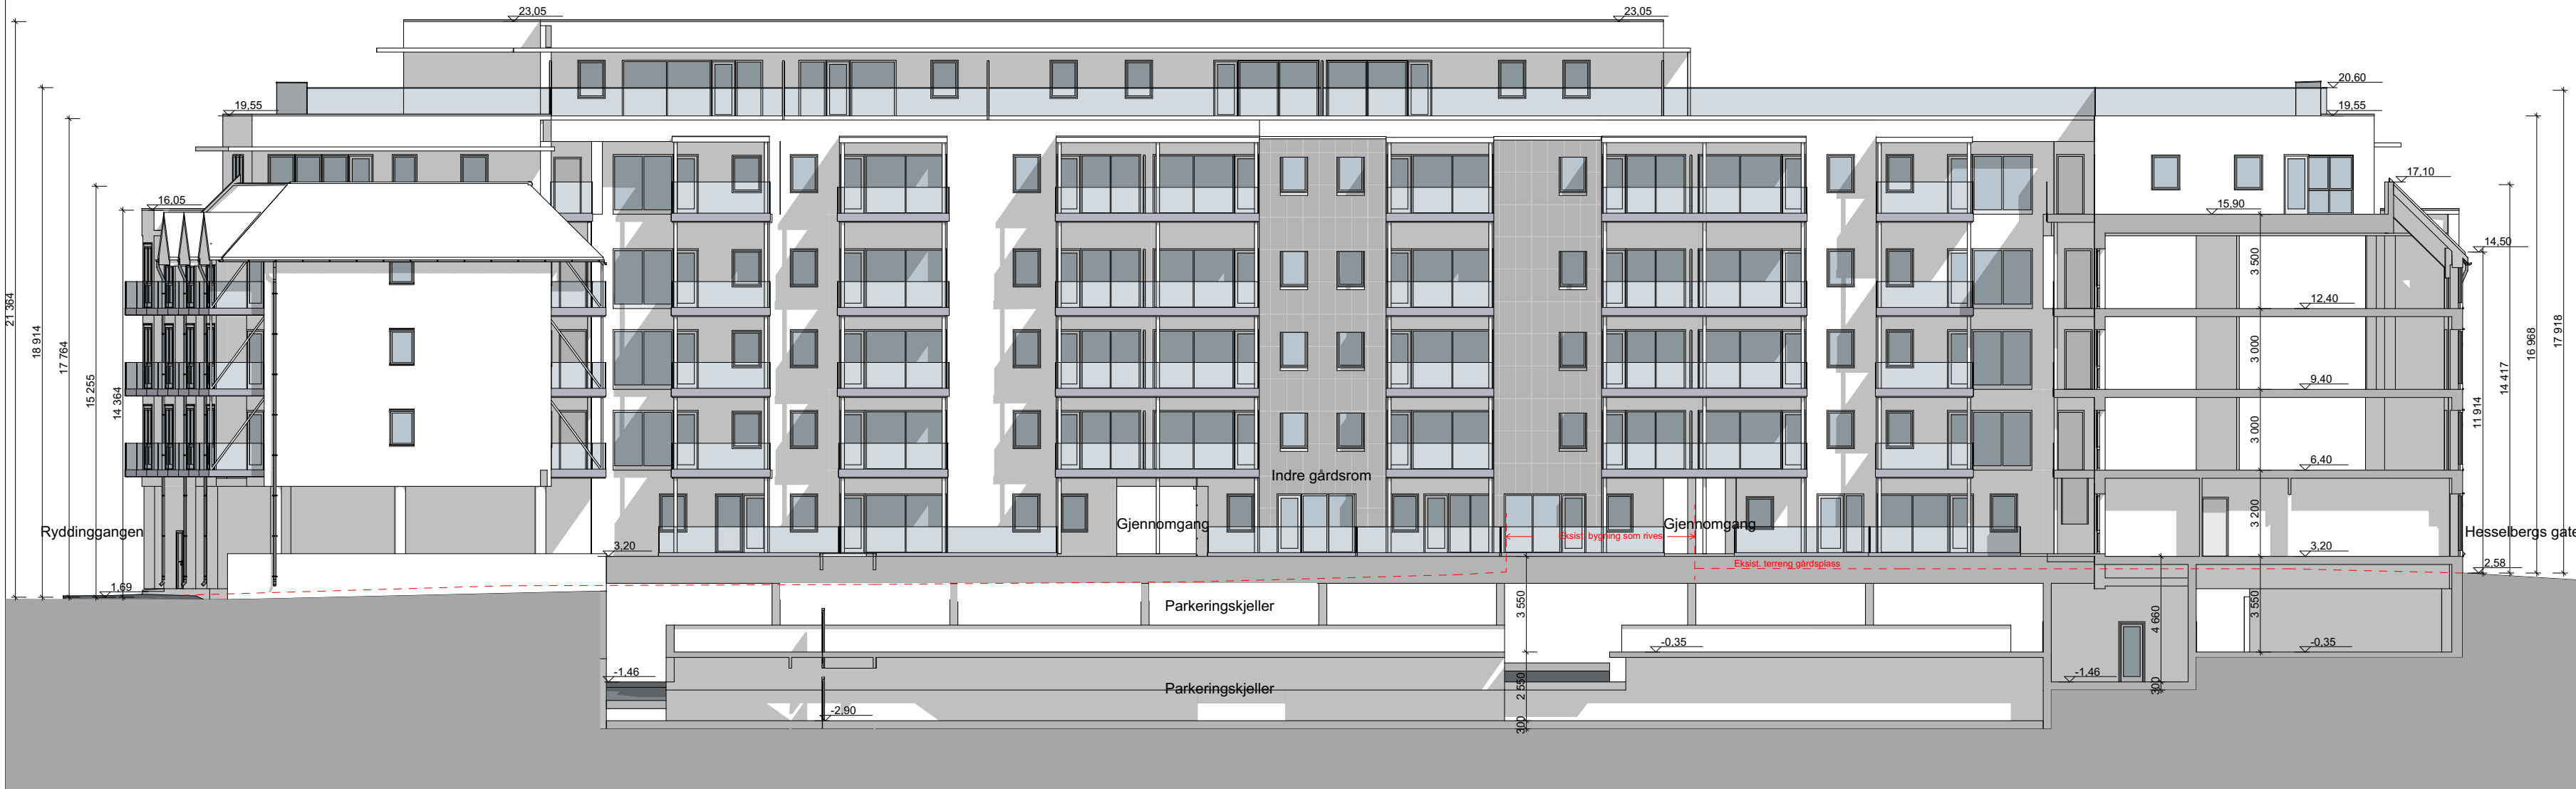


1:200 Fasade gårdsrom mot Dr Hansteins gate

Tegningsnr.:
A40-03

Type tegning
Fasade gårdsrom mot Tollbugt./Dr. H gt.

B		Høyder justert etter høyder på Dr Hansteins gt.	28.09.23	MHA	
A		Rammesøknad	27.06.23	MHA	
Rev	Nr	Beskrivelse	Dato	Sign	Kontr

Lokalisering:

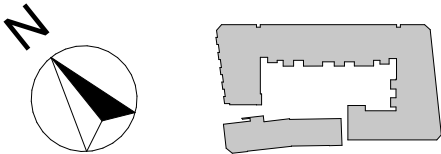

Prosjekteringsgruppen

- **ARK** : Arkitektkompaniet AS
- **RIB** : Rådg. ing. Bygg
- **RIE** : Rådg. ing. Elektro
- **RV** : Rådg. ing. VVS

Fase
Rammesøknad

arkitektkompaniet

Tiltakshaver		Godkjent	
Tiltakshaver		Kontroll prosjekt.	
		Sign..	Kontroll MHA
		Dato 28.09.2023	
Desiliteren Dr.Hansteins Gt. Drammen		Målestokk 1:200	
		Kontroll utførende	
Gnr./Bnr./Festnr.: 110/570, 110/115, 110/572, 110/571, 110/5006		Sign..	Kontroll
Prosjektnr.: 16047	Tegningsnr.: A40-03	Revisjon B	
Type tegning: Fasade gårdsrom mot Tollbugt./Dr. H gt.			