


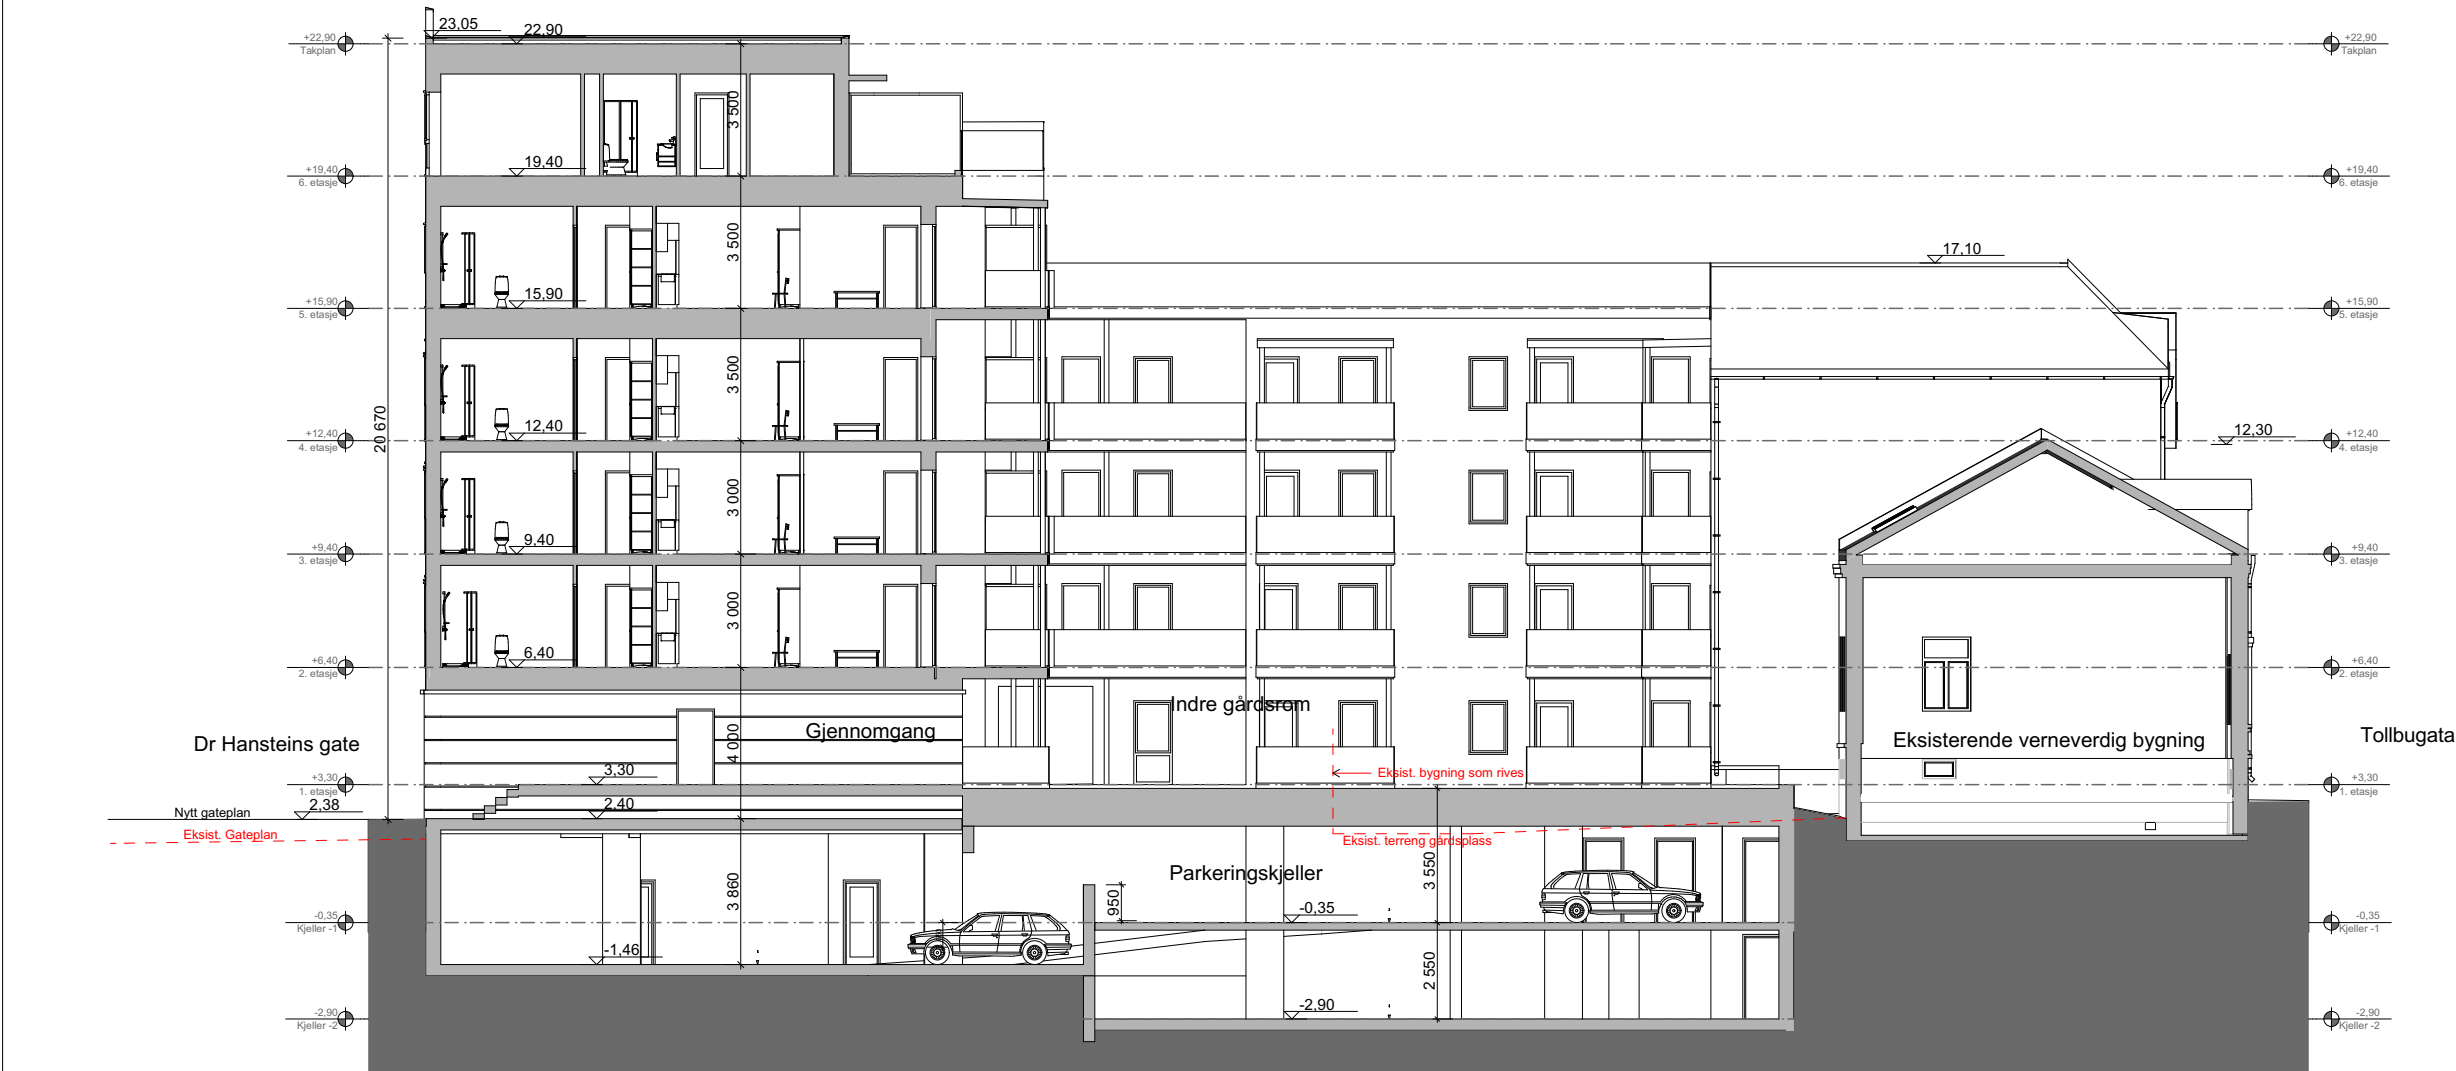

1:200 Snitt B




1:200 Snitt C

Tegningsnr.:
A30-01
Type tegning
Snitt B og C

B		Høyder justert etter høyder på Dr Hansteins gt.	28.09.23	MHA	
A		Rammesøknad	27.06.23	MHA	
Rev	Nr	Beskrivelse	Dato	Sign	Kontr

Lokalisering:

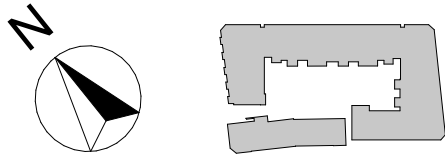

Prosjekteringsgruppen

● **ARK**: Arkitektkompaniet AS

○ **RIB**: Rådg. ing. Bygg

○ **RIE**: Rådg. ing. Elektro

○ **RV**: Rådg. ing. VVS

Fase
Rammesøknad

arkitektkompaniet

Tiltakshaver		Godkjent			
Tiltakshaver					
				Kontroll prosjekt.	
				Sign..	Kontroll MHA
Prosjekt Desiliteren Dr.Hansteins Gt. Drammen		Dato 28.09.2023			
		Målestokk 1:200			
		Kontroll utførende			
Gnr./Bnr./Festnr.: 110/570, 110/115, 110/572, 110/571, 110/5006		Sign..	Kontroll		
Prosjektnr.: 16047	Tegningsnr.: A30-01	Revisjon B			
Type tegning: Snitt B og C					